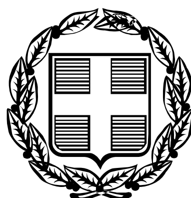


ΕΦΗΜΕΡΙΣ ΤΗΣ ΚΥΒΕΡΝΗΣΕΩΣ

ΤΗΣ ΕΛΛΗΝΙΚΗΣ ΔΗΜΟΚΡΑΤΙΑΣ

ΤΕΥΧΟΣ ΤΕΤΑΡΤΟ Αρ. Φύλλου 644

28 Ιουλίου 2006

ΠΕΡΙΕΧΟΜΕΝΑ

ΑΠΟΦΑΣΕΙΣ

ΑΠΟΦΑΣΕΙΣ

Αριθμ. 11291 (1)

Προσωρινή κατάληψη χώρου για τις ανάγκες κατασκευής του ΜΕΤΡΟ ΘΕΣΣΑΛΟΝΙΚΗΣ: Εργοτάξιο Προπαρασκευής και Παραγωγής Εργοταξιακού Σκυροδέματος.

Ο ΥΠΟΥΡΓΟΣ ΠΕΡΙΒΑΛΛΟΝΤΟΣ, ΧΩΡΟΤΑΞΙΑΣ ΚΑΙ ΔΗΜΟΣΙΩΝ ΕΡΓΩΝ

Έχοντας υπόψη:

1. Το άρθρο 90 του «Κώδικα για την Κυβέρνηση και Κυβερνητικά Όργανα» όπως κωδικοποιήθηκε με το άρθρο πρώτο του π.δ. 63/05.

2. Το ν.1955/1991 (ΦΕΚ 112/18.7.1991) όπως τροποποιήθηκε με το ν. 202/2003 (άρθρο 35) περί ιδρύσεως Εταιρείας με την επωνυμ.α «ΑΤΤΙΚΟ ΜΕΤΡΟ Α.Ε. και ειδικότερα τα άρθρα έβδομο και δέκατο «Απαλλοτριώσεις» του ίδιου Νομού.

3. Την υπ' αριθμ. Δ16/010/70/Γ/30.1.1992 απόφαση Υπουργού ΠΕ.ΧΩ.Δ.Ε. περί μεταβ. βάσης δικαιωμάτων και υποχρεώσεων του Δημοσίου στην ΑΤΤΙΚΟ ΜΕΤΡΟ Α.Ε.

4. Την υπ' αριθμ. Δ16α/04/226/Γ/19.3.1992 απόφαση Υπουργού ΠΕ.ΧΩ.Δ.Ε. περί καθορισμού καθ'ύλην Τεχνικών Δ/νσεων ΓΓΔΕ αρμοδίων για Τεχνικά Θέματα εποπτείας Νομικών Προσώπων Γ.Γ.Δ.Ε.».

5. Το υπ' αριθμ. πρωτ.ΑΙ_Χ-29868/17.5.2006 έγγραφο της ΑΤΤΙΚΟ ΜΕΤΡΟ Α.Ε. με το οποίο ζητείται η προσωρινή κατάληψη της ιδιοκτησίας με στοιχεία:

ΑΒΓΔΕΖΑ (Εμβαδού Ε=54.000μ2) που βρίσκεται επί της οδού Καλοχωρίου, στην περιοχή των πετρελαϊκών εγκαταστάσεων ΜΑΜΙΔΑΚΗ (Καλοχώρι) στο Δήμο Μενεμένης, όπως Φαίνεται στο συνημμένο σχέδιο.

Φερόμενοι ιδιοκτήτες του πιο πάνω χώρου είναι οι: Οργανισμός Εργατικής Κατοικίας (ΟΕΚ) κ.α.

και επειδή:

Η προσωρινή κατάληψη της υπόψη ιδιοκτησίας κρίνεται αναγκαία γα τις ανάγκες του Μετρό της Θεσσαλονκης, και ειδικότερα για εργοτάξιο Προπαρασκευής κα Παραγωγής Εργοταξιακού Σκυροδέματος, και προβλέπεται από τον ν. 1955/1991 η κατάληψη χωρών που εμπίπτουν στους σκοπούς της Εταιρείας ΑΤΤΙΚΟ ΜΕΤΡΟ Α.Ε., αποφασίζουμε:

Την προσωρινή κατάληψη της έκτασης:

ΑΒΓΔΕΖΑ (Εμβαδού Ε=54.000 μ2), που βρίσκεται επί της οδού Καλοχωρίου, στην περιοχή των πετρελαϊκών εγκαταστάσεων ΜΑΜΙΔΑΚΗ (Καλοχώρι) στο Δήμο Μενεμένης, όπως φαίνεται στο συνημμένο σχέδιο, το οποίο αποτελεί αναπόσπαστο μέρος της απόφασης αυτής.

Μετά το πέρας των εργασιών ο χώρος να αποδοθεί στους ιδιοκτήτες του στην κατάσταση που αυτός βρίσκεται πριν από την κατάληψη. Προς τούτο η ΑΤΤΙΚΟ ΜΕΤΡΟ Α.Ε. να καταγράψει την υφιστάμενη προ της κατάληψης, κατάσταση.

Η κατάληψη θα διαρκέσει μέχρι την ολοκλήρωση του έργου του θέματος.

Η αποζημίωση για την προσωρινή κατάληψη της παραπάνω εκτάσεως θα καθορισθεί όπως προβλέπεται από τις διατάξεις του δεκάτου άρθρου του ν. 1955/1991.


Η απόφαση αυτή να δημοσιευθεί στην Εφημερίδα της Κυβερνήσεως.

Καλλιθέα, 4 Ιουλίου 2006

Ο ΥΠΟΥΡΓΟΣ

Γ. ΣΟΥΦΛΙΑΣ

ΕΘΝΙΚΟ ΤΥΠΟΓΡΑΦΕΙΟ
Για τεχνικούς λόγους στο σχεδιάγραμμα έγινε σμίκρυνση κατά ποσοστό 78 %

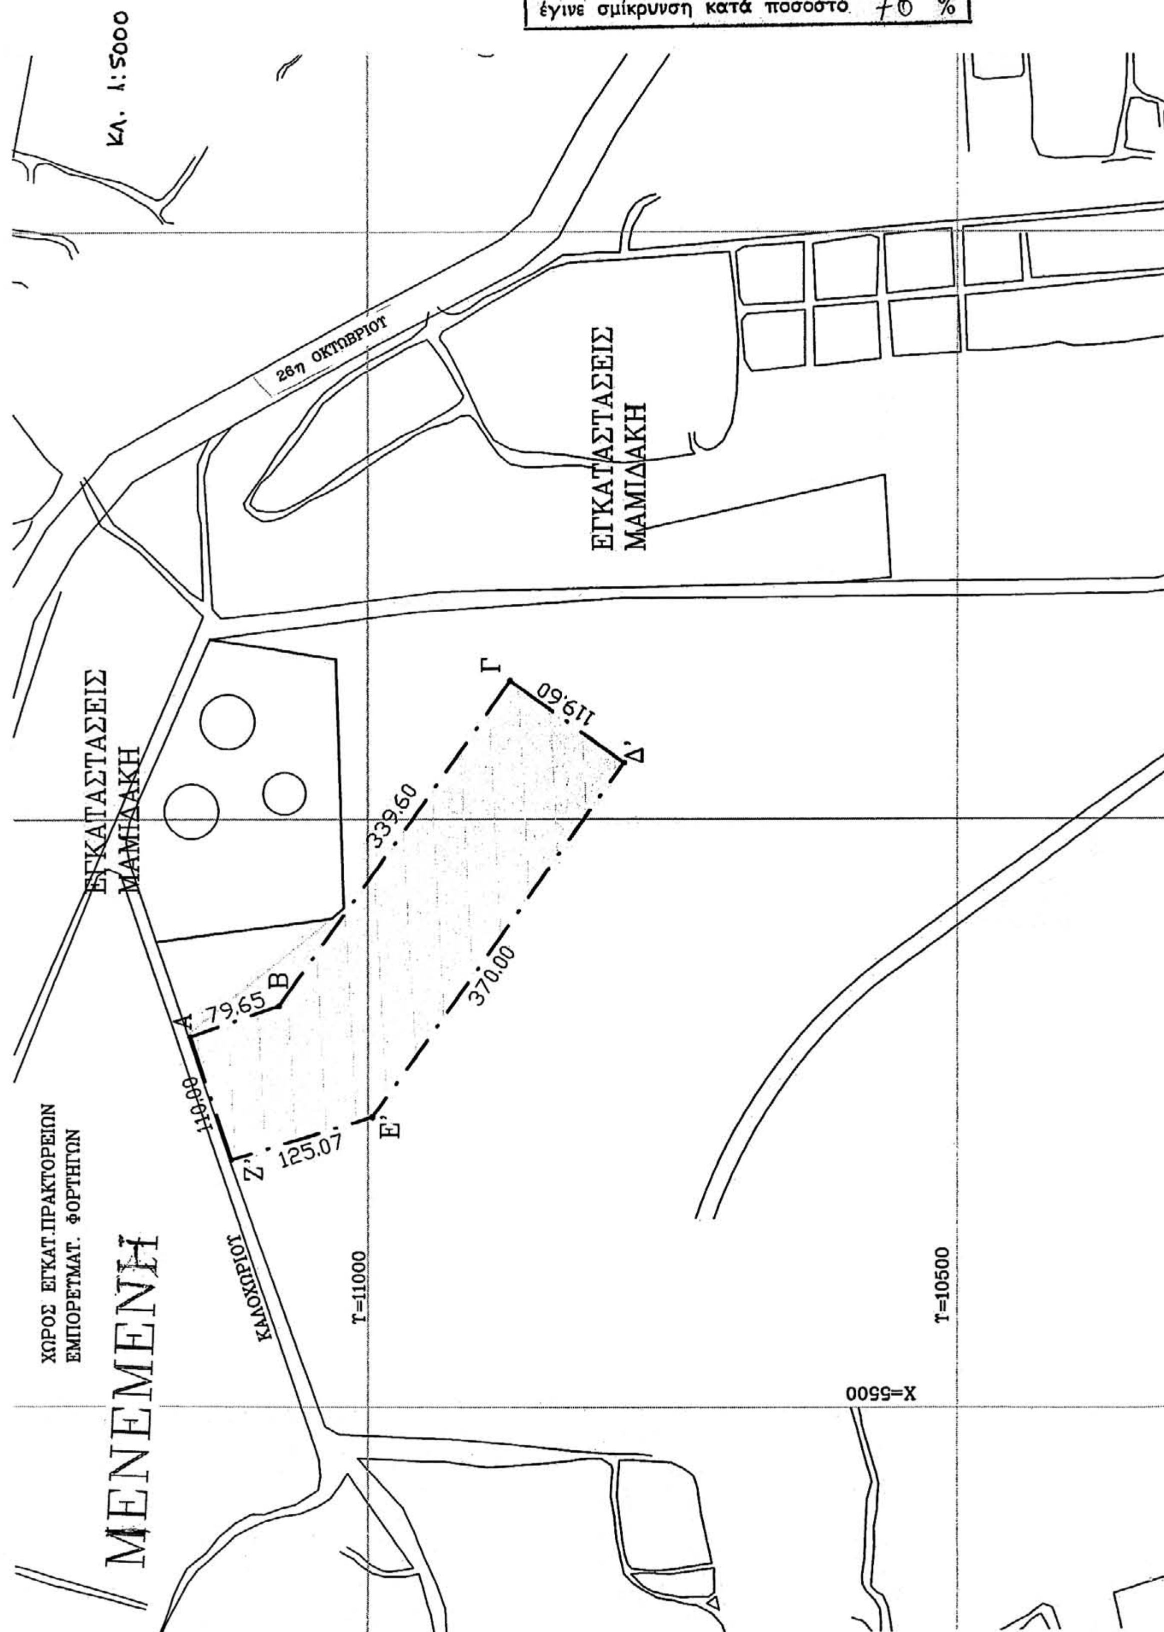

Αριθμ. 11371 (2)

Προσωρινή κατάληψη χώρου για τις ανάγκες κατασκευής του ΜΕΤΡΟ ΘΕΣΣΑΛΟΝΙΚΗΣ: Σταθμός «ΕΥΚΛΕΙΔΗΣ».

Ο ΥΠΟΥΡΓΟΣ ΠΕΡΙΒΑΛΛΟΝΤΟΣ, ΧΩΡΟΤΑΞΙΑΣ ΚΑΙ ΔΗΜΟΣΙΩΝ ΕΡΓΩΝ

Έχοντας υπόψη:

1. Το άρθρο 90 του «Κώδικα για την Κυβέρνηση και Κυβερνητικά Όργανα» όπως κωδικοποιήθηκε με το άρθρο πρώτο του π.δ. 63/05.

2. Το ν. 1955/1991 (ΦΕΚ 112/18.7.1991) όπως τροποποιήθηκε με το ν. 3202/2003 (άρθρο 35) περί ιδρύσεως Εταιρείας με την επωνυμία «ΑΤΤΙΚΟ ΜΕΤΡΟ Α.Ε.» και ειδικότερα τα άρθρα έβδομο και δέκατο «Απαλλοτριώσεις» του ιδίου Νόμου.

3. Την υπ' αριθμ. Δ16/010/70/Γ730.1.1992 απόφαση Υπουργού ΠΕ.ΧΩ.Δ.Ε. περί μεταβίβασης δικαιωμάτων και υποχρεώσεων του Δημοσίου στην ΑΤΤΙΚΟ ΜΕΤΡΟ Α.Ε.

4. Την υπ' αριθμ. Δ16α/04/226/Γ/19.3.1992 απόφαση Υπουργού ΠΕ.ΧΩ.Δ.Ε. περί «καθορισμού καθ'ύλην Τεχνικών Δ/νσεων ΓΓΔΕ αρμοδίων για Τεχνικά Θέματα εποπτείας Νομικών Προσώπων Γ.Γ.Δ.Ε.».

5. Το με υπ' αριθμ. ΑΙ_Χ-29911/24.5.2006 έγγραφο της ΑΤΤΙΚΟ ΜΕΤΡΟ Α.Ε. με το οποίο ζητείται η προσωρινή κατάληψη των εκτάσεων με στοιχεία:

α. 1-2-3-4-24-5-6-7-8-9-10-11-12-13-14-15-16-36-35-33-19-20-21-32-31-34-22- 23-1 (Εμβαδού Ε=3485μ2) που βρίσκεται επί των οδών Κατσιμίδη, Ασκληπιού, Ομήρου και Παπαναστασίου, στο Δήμο Θεσσαλονίκης, όπως φαίνεται στο συνημμένο σχέδιο.

Φερόμενοι ιδιοκτήτες του πιο πάνω χώρου είναι οι: Δαυίδ Σαλτιέλ, Λούκια Σαλτιέλ, Μίλη Σαλτιέλ, Λίνα Μαλλάχ, Ισαάκ Κοέν, Μιχαήλ Κοέν, Εύα-Ισαβέλλα Κοέν, Χαΐμ-Πατρίκ Κοέν, Σάρα-Στέλλα Κοέν, Ιωάννης-Ζαν Κοέν, κληρ. Ααρών Ματαράσσο, Δήμος Θεσσαλονίκης, Δ.Α.Π κ.α.

β. 24-25-7-6-5-24 (Εμβαδού Ε=20μ2) που βρίσκεται επί της οδού Κατσιμίδη 2, στο Δήμο Θεσσαλονίκης, όπως φαίνεται στο συνημμένο σχέδιο.

Φερόμενοι ιδιοκτήτες του πιο πάνω χώρου είναι οι: Ιωάννου Ευγενία, Εγγλέζος Γεώργιος, Πορταρινός Αχιλλέας κ.α.

γ. 25-26-8-7-25 (Εμβαδού Ε=20 μ2) που βρίσκεται επί της οδού Κατσιμίδη 6, στο Δήμο Θεσσαλονίκης, όπως φαίνεται στο συνημμένο σχέδιο.

Φερόμενοι ιδιοκτήτες του πιο πάνω χώρου είναι οι: Μπεχλιβανίδης Ανέστης, Τόσκας Γεώργιος, Μυλωνάς Νικόλαος κ.α.

δ. 26-27-9-8-26 (Εμβαδού Ε= 10μ2) που βρίσκεται επί της οδού Κατσιμίδη 4, στο Δήμο Θεσσαλονίκης, όπως φαίνεται στο συνημμένο σχέδιο.

Φερόμενοι ιδιοκτήτες του πιο πάνω χώρου είναι οι: Παπαναούμ Α., Λιάπης Κ. «ΑΓΓΕΙΟΡΑΜΑ» κ.α.

ε. 21-20-19-21 (Εμβαδού Ε=20μ2) που βρίσκεται επί της οδού Ομήρου 3, στο Δήμο Θεσσαλονίκης, όπως φαίνεται στο συνημμένο σχέδιο.

Φερόμενοι ιδιοκτήτες του πιο πάνω χώρου είναι οι: Τσίτσας Ι., Οικονόμου Αν., Καλουπτσίδης Π. κ.α.

και επειδή:

Η προσωρινή κατάληψη των υπόψη εκτάσεων κρίνεται αναγκαία για την κατασκευή του Μετρό της Θεσσαλονίκης, και ειδικότερα για την κατασκευή του σταθμού «ΕΥΚΛΕΙΔΗΣ», και προβλέπεται από τον ν.1955/91 η κατάληψη χώρων που εμπίπτουν στους σκοπούς της Εταιρείας ΑΤΤΙΚΟ ΜΕΤΡΟ Α.Ε., αποφασίζουμε:

Την προσωρινή κατάληψη των εκτάσεων:

α. 1 -2-3-4-24-5-6-7-8-9-10-11-12-13-14-15-16-36-35-33-19-20-21-32-31 -34-22-23-1

(Εμβαδού Ε=3485 μ2), που βρίσκεται επί των οδών Κατσιμίδη, Ασκληπιού, Ομήρου και Παπαναστασίου,

β. 24-25-7-6-5-24 (Εμβαδού Ε=20 μ2), που βρίσκεται επί της οδού Κατσιμίδη 2,

γ. 25-26-8-7-25 (Εμβαδού Ε=20 μ2), που βρίσκεται επί της οδού Κατσιμίδη 6,

δ. 26-27-9-8-26 (Εμβαδού Ε=10 μ2), που βρίσκεται επί της οδού Κατσιμίδη 4,

ε. 21-20-19-21 (Εμβαδού Ε=20 μ2), που βρίσκεται επί της οδού Ομήρου 3, στο Δήμο

Θεσσαλονίκης, όπως φαίνονται στο συνημμένο σχέδιο, το οποίο αποτελεί αναπόσπαστο μέρος της απόφασης αυτής.

Μετά το πέρας των εργασιών οι χώροι να αποδοθούν στους ιδιοκτήτες τους στην κατάσταση που αυτοί βρίσκονται πριν από την κατάληψη. Προς τούτο η ΑΤΤΙΚΟ ΜΕΤΡΟ Α.Ε. να καταγράψει την υφιστάμενη προ της κατάληψης, κατάσταση.

Η κατάληψη θα διαρκέσει μέχρι την ολοκλήρωση του έργου του θέματος.


Η αποζημίωση για την προσωρινή κατάληψη των παραπάνω εκτάσεων θα καθορισθεί όπως προβλέπεται από τις διατάξεις του δεκάτου άρθρου του ν. 1955/1991.

Η απόφαση αυτή να δημοσιευθεί στην Εφημερίδα της Κυβερνήσεως.

Καλλιθέα, 4 Ιουλίου 2006

Ο ΥΠΟΥΡΓΟΣ

Γ. ΣΟΥΦΛΙΑΣ

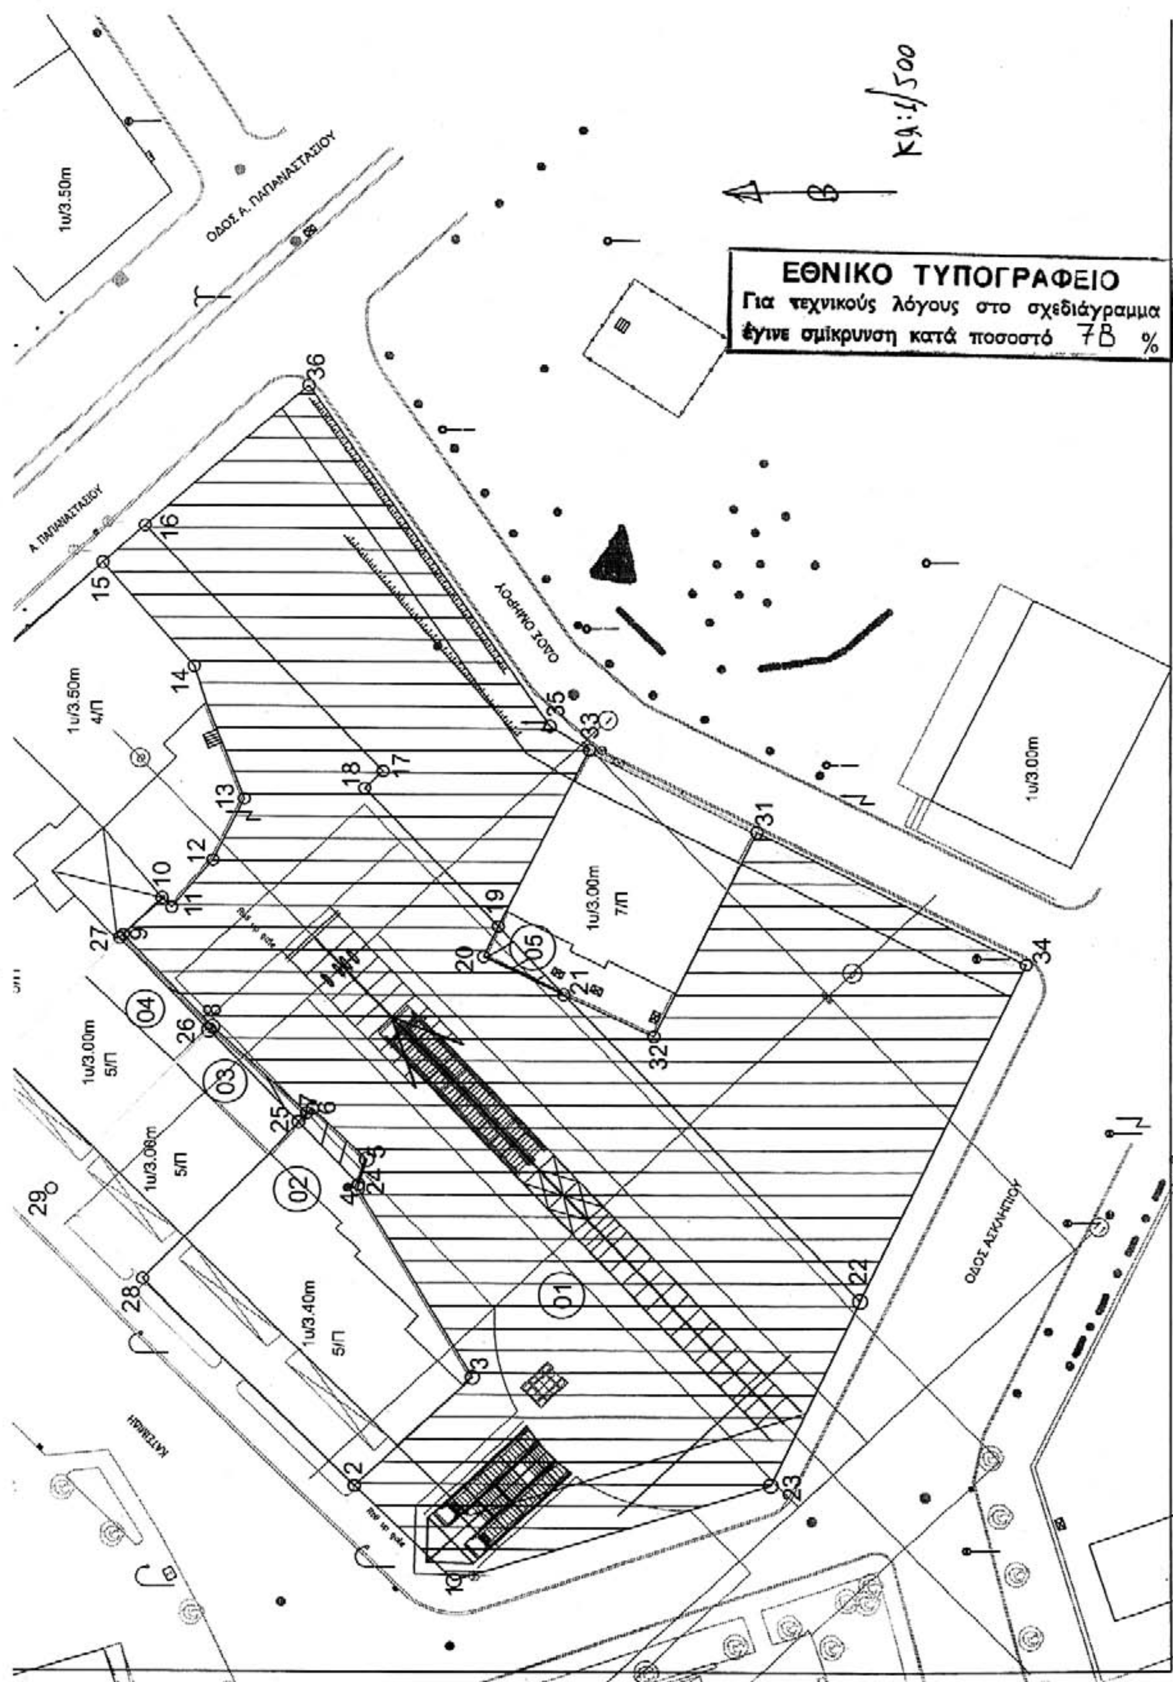
ΕΘΝΙΚΟ ΤΥΠΟΓΡΑΦΕΙΟ
Για τεχνικούς λόγους στο σχεδιάγραμμα έγινε σμίκρυνση κατά ποσοστό 78 %
Κλ: 1/500
ΟΔΟΣ Α. ΠΑΠΑΝΑΣΤΑΣΙΟΥ
ΟΔΟΣ ΟΜΗΡΟΥ
ΟΔΟΣ ΑΣΚΛΗΠΙΟΥ
1υ/3.50m
1υ/3.50m 4/Π
1υ/3.00m 7/Π
1υ/3.00m 5/Π
1υ/3.00m 5/Π
1υ/3.40m 5/Π
1υ/3.00m

Αριθμ. 11372 (3)

Προσωρινή κατάληψη χώρου για τις ανάγκες κατασκευής του ΜΕΤΡΟ ΘΕΣΣΑΛΟΝΙΚΗΣ: Σταθμός «ΣΥΝΤΡΙΒΑΝΙ».

Ο ΥΠΟΥΡΓΟΣ ΠΕΡΙΒΑΛΛΟΝΤΟΣ, ΧΩΡΟΤΑΞΙΑΣ ΚΑΙ ΔΗΜΟΣΙΩΝ ΕΡΓΩΝ

Έχοντας υπόψη:

1. Το άρθρο 90 του «Κώδικα για την Κυβέρνηση και Κυβερνητικά Όργανα» όπως κωδικοποιήθηκε με το άρθρο πρώτο του π.δ. 63/05.

2. Το ν. 1955/1991 (ΦΕΚ 112/18.7.1991) όπως τροποποιήθηκε με το ν.3202/2003 (άρθρο 35) περί ιδρύσεως Εταιρείας με την επωνυμία «ΑΤΤΙΚΟ ΜΕΤΡΟ Α.Ε. και ειδικότερα τα άρθρα έβδομο και δέκατο «Απαλλοτριώσεις» του ιδίου Νόμου.

3. Την υπ' αριθμ. Δ16/010/70/Γ/30.1.1992 απόφαση Υπουργού ΠΕ.ΧΩ.Δ.Ε. περί μεταβίβασης δικαιωμάτων και υποχρεώσεων του Δημοσίου στην ΑΤΤΙΚΟ ΜΕΤΡΟ Α.Ε.

4. Την υπ' αριθμ. Δ16α/04/226/Γ/19.3.1992 απόφαση Υπουργού ΠΕ.ΧΩ.Δ.Ε. περί καθορισμού καθ'ύλην Τεχνικών Δ/νσεων ΓΓΔΕ αρμοδίων για Τεχνικά Θέματα εποπτείας Νομικών Προσώπων Γ.Γ.Δ.Ε.

5. Το με υπ' αριθμ. πρωτ.ΑΙ_Χ-29909/24.5.2006 έγγραφο της ΑΤΤΙΚΟ ΜΕΤΡΟ Α.Ε. με το οποίο ζητείται η προσωρινή κατάληψη της έκτασης με στοιχεία:ΑΒΓΔΕΖΗΘΙΚΛΜΝΞΟΑ (Εμβαδού Ε=800μ2) που βρίσκεται επί της οδού Εγνατίας 129, στο Δήμο Θεσσαλονίκης, όπως φαίνεται στο συνημμένο σχέδιο.

Φερόμενοι ιδιοκτήτες του πιο πάνω χώρου είναι το φιλανθρωπικό σωματείο «ΑΣΥΛΟ ΤΟΥ ΠΑΙΔΙΟΥ» κ.α.

και επειδή:

Η προσωρινή κατάληψη της υπόψη έκτασης κρίνεται αναγκαία για την κατασκευή του Μετρό της Θεσσαλονίκης, και ειδικότερα για την κατασκευή του σταθμού «ΣΥΝΤΡΙΒΑΝΙ», και προβλέπεται από τον ν.1955/1991 η κατάληψη χωρών που εμπίπτουν στους σκοπούς της Εταιρείας ΑΤΤΙΚΟ ΜΕΤΡΟ Α.Ε., αποφασίζουμε:

Την προσωρινή κατάληψη της έκτασης:

ΑΒΓΔΕΖΗΘΙΚΛΜΝΞΟΑ (Εμβαδού Ε=800 μ2), που βρίσκεται επί της οδού Εγνατίας 129, στο Δήμο Θεσσαλονίκης, όπως φαίνεται στο συνημμένο σχέδιο, το οποίο αποτελεί αναπόσπαστο μέρος της απόφασης αυτής.

Μετά το πέρας των εργασιών ο χώρος να αποδοθεί στους ιδιοκτήτες του στην κατάσταση που αυτός βρίσκεται πριν από την κατάληψη. Προς τούτο η ΑΤΤΙΚΟ ΜΕΤΡΟ Α.Ε. να καταγράψει την υφιστάμενη προ της κατάληψης, κατάσταση.

Η κατάληψη θα διαρκέσει μέχρι την ολοκλήρωση του έργου του θέματος.


Η αποζημίωση για την προσωρινή κατάληψη της παραπάνω εκτάσεως θα καθορισθεί όπως προβλέπεται από τις διατάξεις του δεκάτου άρθρου του ν. 1955/1991.

Η απόφαση αυτή να δημοσιευθεί στην Εφημερίδα της Κυβερνήσεως.

Καλλιθέα, 4 Ιουλίου 2006

Ο ΥΠΟΥΡΓΟΣ

Γ. ΣΟΥΦΛΙΑΣ

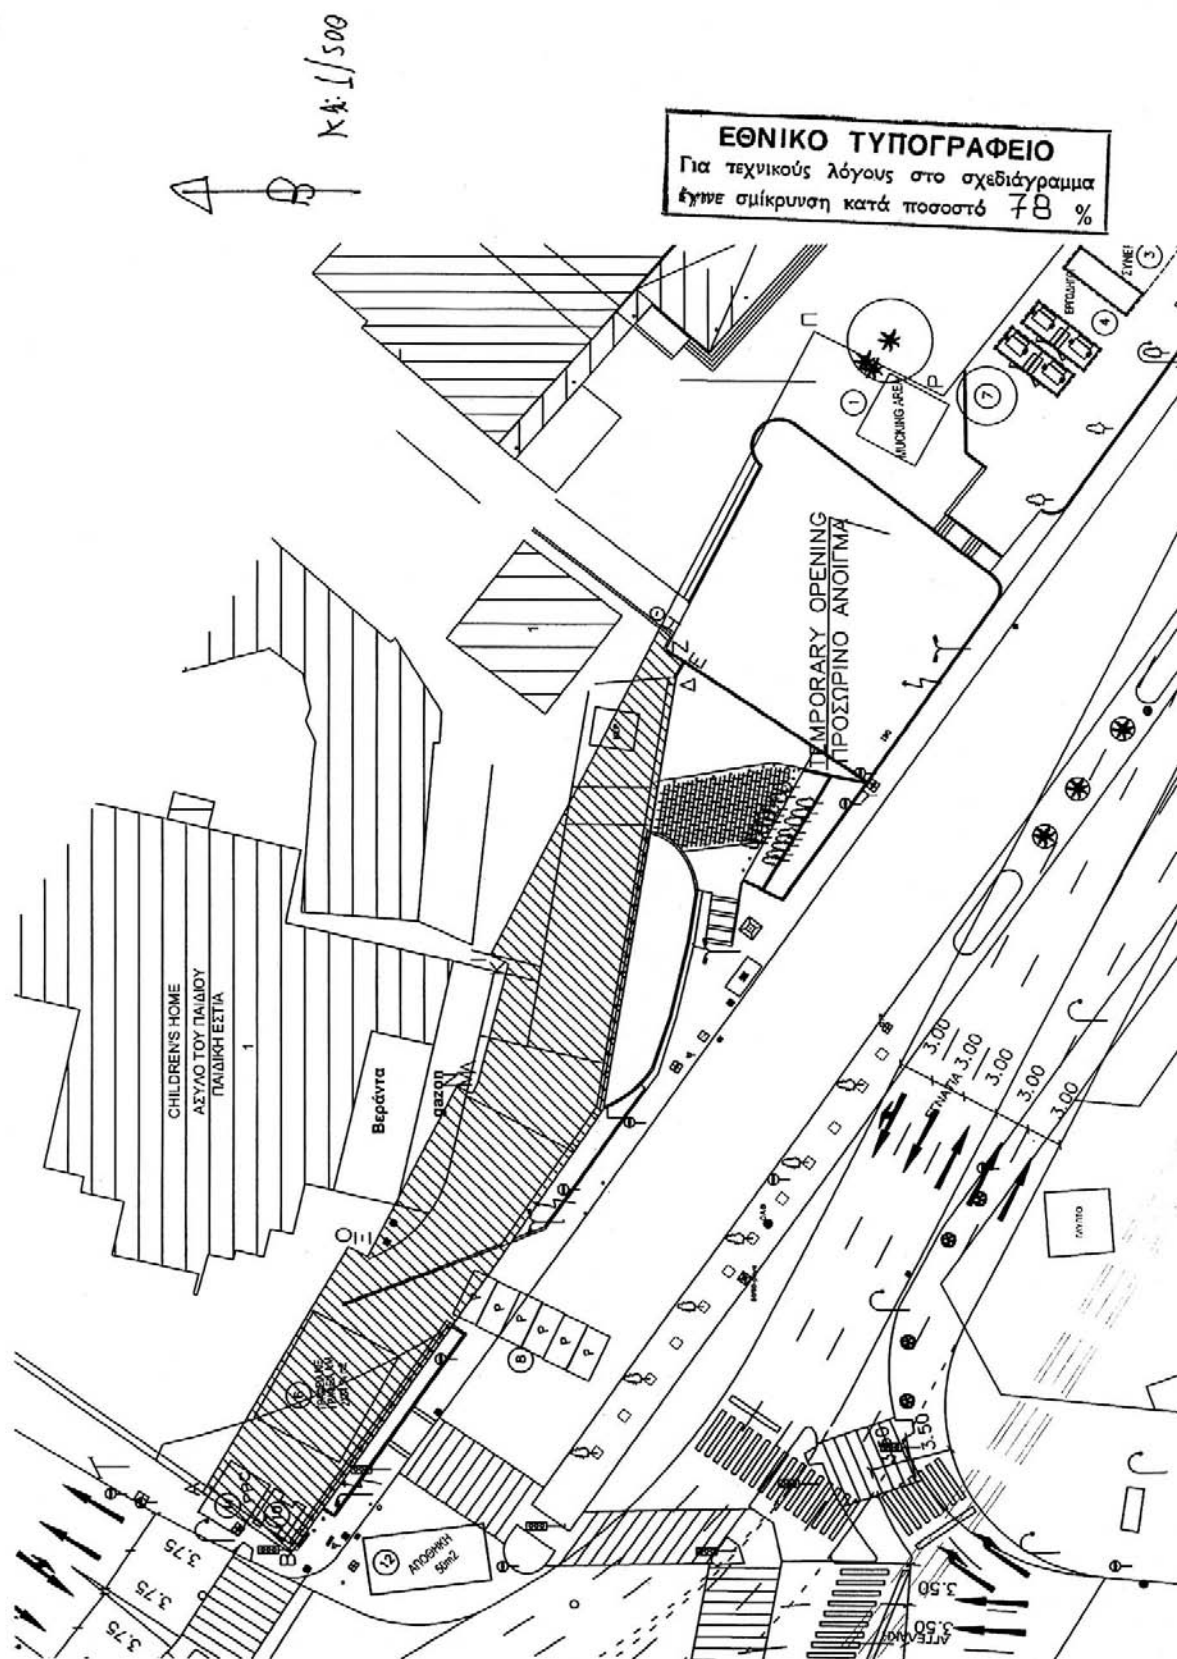
ΕΘΝΙΚΟ ΤΥΠΟΓΡΑΦΕΙΟ
Για τεχνικούς λόγους στο σχεδιάγραμμα έγινε σμίκρυνση κατά ποσοστό 78 %
TEMPORARY OPENING
ΠΡΟΣΩΡΙΝΟ ΑΝΟΙΓΜΑ
CHILDREN'S HOME
ΑΣΥΛΟ ΤΟΥ ΠΑΙΔΙΟΥ
ΠΑΙΔΙΚΗ ΕΣΤΙΑ
Βεράντα
ΑΠΟΘΗΚΗ
MUCKING AREA

Αριθμ. 11373 (4)

Προσωρινή κατάληψη χώρου για τις ανάγκες κατασκευής του ΜΕΤΡΟ ΘΕΣΣΑΛΟΝΙΚΗΣ: Σταθμός «ΣΥΝΤΡΙΒΑΝΙ».

Ο ΥΠΟΥΡΓΟΣ ΠΕΡΙΒΑΛΛΟΝΤΟΣ, ΧΩΡΟΤΑΞΙΑΣ ΚΑΙ ΔΗΜΟΣΙΩΝ ΕΡΓΩΝ

Έχοντας υπόψη:

1. Το άρθρο 90 του «Κώδικα για την Κυβέρνηση και Κυβερνητικά Όργανα» όπως κωδικοποιήθηκε με το άρθρο πρώτο του π.δ. 63/05.

2. Το ν.1955/1991 (ΦΕΚ 112/18.7.1991) όπως τροποποιήθηκε με το ν.3202/2003 (άρθρο 35) περί ιδρύσεως Εταιρείας με την επωνυμία «ΑΤΤΙΚΟ ΜΕΤΡΟ Α.Ε.» και ειδικότερα τα άρθρα έβδομο και δέκατο «Απαλλοτριώσεις» του ιδίου Νόμου.

3. Την υπ' αριθμ. Δ16/010/70/Γ/30.1.1992 απόφαση Υπουργού ΠΕ.ΧΩ.Δ.Ε. περί μεταβίβασης δικαιωμάτων και υποχρεώσεων του Δημοσίου στην ΑΤΤΙΚΟ ΜΕΤΡΟ Α.Ε.

4. Την υπ' αριθμ. Δ16α/04/226/Γ/19.3.1992 απόφαση Υπουργού ΠΕ.ΧΩ.Δ.Ε. περί «καθορισμού καθ'ύλην Τεχνικών Δ/νσεων ΓΓΔΕ αρμοδίων για Τεχνικά Θέματα εποπτείας Νομικών Προσώπων Γ.Γ.Δ.Ε.».

5. Το με αριθμ.πρωτ.ALX-29910/24.5.2006 έγγραφο της ΑΤΤΙΚΟ ΜΕΤΡΟ Α.Ε. με το οποίο ζητείται η προσωρινή κατάληψη της έκτασης με στοιχεία:

ΖΗΘΠΡΣΤΥΖ (Εμβαδού Ε=1500μ2) που βρίσκεται επί της οδού Εγνατίας, στο Δήμο Θεσσαλονίκης, όπως φαίνεται στο συνημμένο σχέδιο.

Φερόμενοι ιδιοκτήτες του πιο πάνω χώρου είναι το Α.Π.Θ. κ.α.

και επειδή:

Η προσωρινή κατάληψη της υπόψη έκτασης κρίνεται αναγκαία για την κατασκευή του Μετρό της Θεσσαλονίκης, και ειδικότερα για την κατασκευή του σταθμού «ΣΥΝΤΡΙΒΑΝΙ», και προβλέπεται από τον ν. 1955/1991 η κατάληψη χώρων που εμπίπτουν στους σκοπούς της Εταιρείας ΑΤΤΙΚΟ ΜΕΤΡΟ Α.Ε., αποφασίζουμε:

Την προσωρινή κατάληψη της έκτασης:

ΖΗΘΠΡΣΤΥΖ (Εμβαδού Ε=1500 μ2), ττου βρίσκεται επί της οδού Εγνατίας, στο Δήμο Θεσσαλονίκης, όπως φαίνεται στο συνημμένο σχέδιο, το οποίο αποτελεί αναπόσπαστο μέρος της απόφασης αυτής.

Μετά το πέρας των εργασιών ο χώρος να αποδοθεί στους ιδιοκτήτες του στην κατάσταση που αυτός βρίσκεται πριν από την κατάληψη. Προς τούτο η ΑΤΤΙΚΟ ΜΕΤΡΟ Α.Ε. να καταγράψει την υφιστάμενη προ της κατάληψης, κατάσταση.

Η κατάληψη θα διαρκέσει μέχρι την ολοκλήρωση του έργου του θέματος.

Η αποζημίωση για την προσωρινή κατάληψη της παραπάνω εκτάσεως θα καθορισθεί όπως προβλέπεται από τις διατάξεις του δεκάτου άρθρου του ν. 1955/1991.

Η απόφαση αυτή να δημοσιευθεί στην Εφημερίδα της Κυβερνήσεως.

Καλλιθέα, 4 Ιουλίου 2006

Ο ΥΠΟΥΡΓΟΣ

Γ. ΣΟΥΦΛΙΑΣ

ΕΘΝΙΚΟ ΤΥΠΟΓΡΑΦΕΙΟ
Για τεχνικούς λόγους στο σχεδιάγραμμα
έγινε σμίκρυνση κατά ποσοστό 78 %

Κλ: 1/500

ΘΕΟΛΟΓΙΚΗ ΣΧΟΛΗ

1υ/25m
4/Π

3.50
3.50
3.50
3.50

